



STOJAK

- ze sklejki naturalnej 18mm
- tuby papierowe o średnicy 12 cm, wysokość do przycięcia wg potrzeb

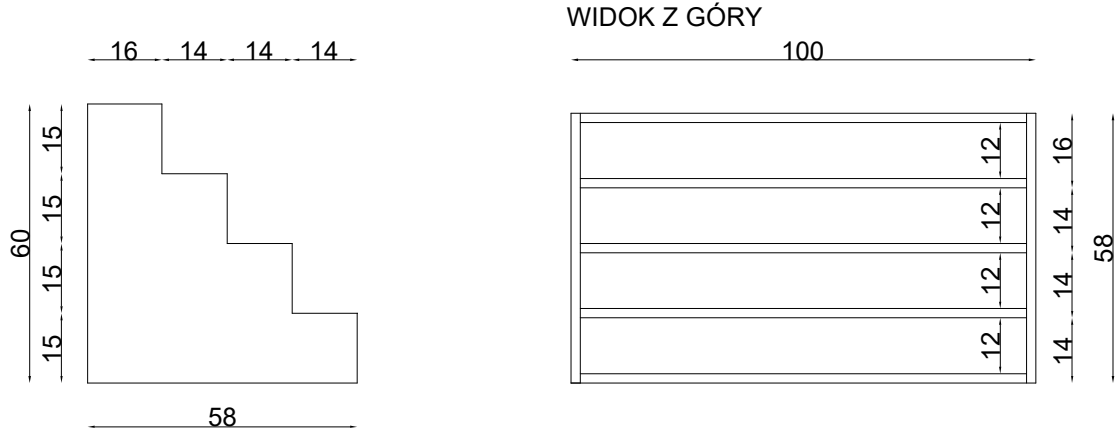

MODEL 3D

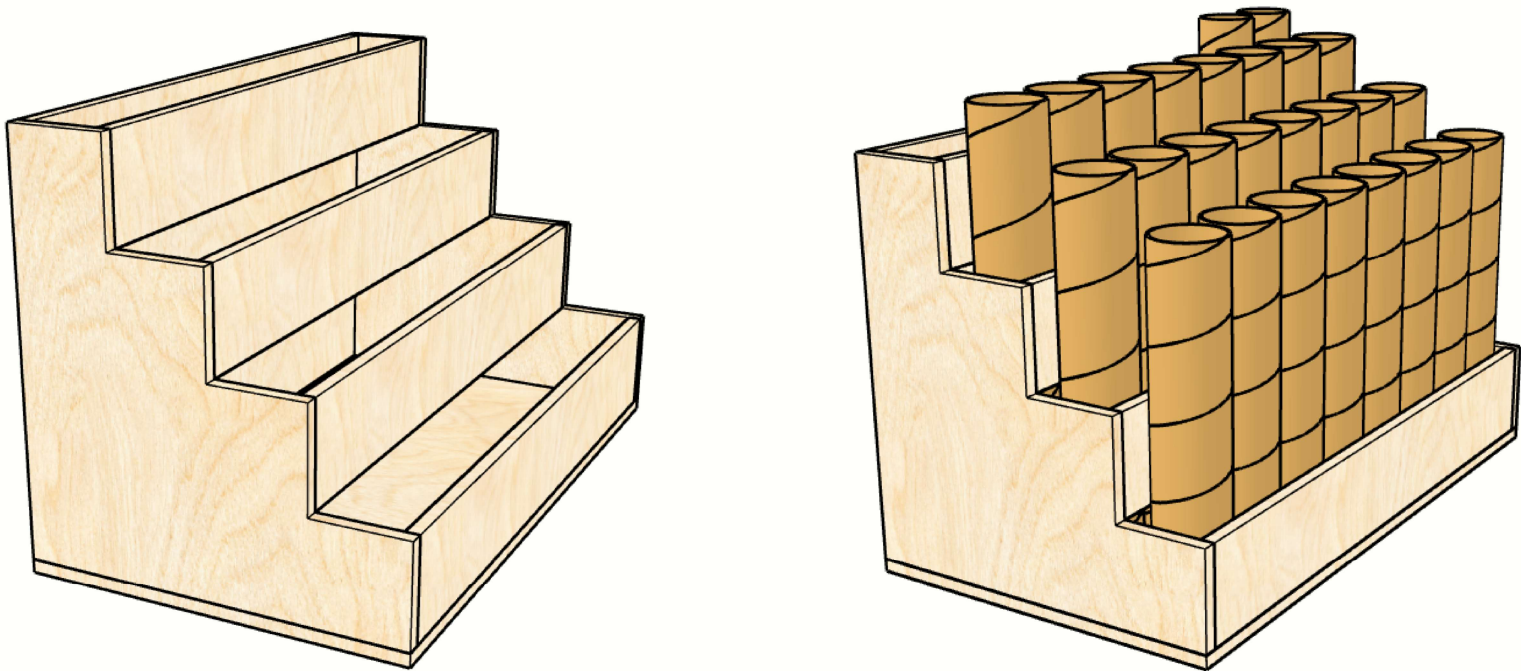

1. PROJEKT ARANŻACJI WNĘTRZ POWSTAŁ W OPARCIU O PROJEKT BUDOWLANY/INWENTARYZACJĘ.
2. PRZED PRZYSTĄPIENIEM DO PRAC NALEŻY SPRAWDZIĆ ZGODNOŚĆ WYMIARÓW ZE STANEM FAKTYCZNYM.
3. W PRZYPADKU ROZBIEŻNOŚCI WYMIARÓW NALEŻY SKONTAKTOWAĆ SIĘ Z PROJEKTANTEM.
4. PROJEKTANT NIE ODPOWIADA ZA BŁĘDY POWSTAŁE W WYNIKU NIESPRAWDZENIA PROJEKTU ZE STANEM FAKTYCZNYM I/LUB ZANIECHANIA KONTAKTU.
5. PROJEKT ARANŻACJI WNĘTRZ NIE JEST PROJEKTEM BUDOWALNYM.

Inwestor / Adres
BWA WROCŁAW
Galeria Sztuki Współczesnej

Projekt
MAGAZYN - STOJAK

Projektant wnętrz
LUVA architecture
www.luva.com.pl

Data
02.08.2025